

G-26.



Hizmete Özel

T.C.

ANTALYA MURATPAŞA BELEDİYESİ

Plan ve Proje Müdürlüğü

Planlama Servisi

Sayı : E-33616178 - 020 - 149 - 941

24.02.2022

Konu : 28019 Ada 1 parsel
UİP deę. hak.

BAŞKANLIK MAKAMINA

Meydankavaęı Mahallesi 20L-IVc, 20L-IIId nolu imar paftalarında yer alan Ticaret kullanımlı 28019 ada 01 parselde yapılaşma koşullarının ve plan notlarının düzenlenmesine konu Emlak ve İstimlak Müdürlüğü'nün 18.02.2022 tarihli ve 575 sayılı yazısına ilişkin 1/1000 ölçekli Uygulama İmar Planı deęişikliği konusunun incelenerek karara bağlanmak üzere Meclise havalesini arz ederim.

Emre VURAL
Plan ve Proje Müd.V.

Uygun görüşle arz ederim.
Emre VURAL
Belediye Başkan Yardımcısı

"MECLİSE"
24.02.2022

Av. Ümit UYSAL
Belediye Başkanı

Ek :
1-1/1000 ölç. UİP
2-Yazı

Ekleri fiziksel olarak gönderilmiştir

Hizmete Özel

Bu belge güvenli elektronik imza ile imzalanmıştır.

Belge Doğrulama Kodu:4837991~MTA40TY0ODY1ODMy Belge Doğrulama Adresi: <https://ebelediye.muratpasa.bel.tr/webportal/webportal/ebyidkontrol.php?ebyid=4837991~MTA40TY0ODY1ODMy&BelgeyiUretenIdare=MuratpaşaBelediyesi&BelgeSayisi=&BelgeDogrulamaKodu=4837991~MTA40TY0ODY1ODMy>



FENER MAHALLESİ TEKELİOĞLU CADDESİ NO: 63 ANTALYA
Çaęrı Merkezi:444 8 007 (30)hat
e-posta:
www.facebook.com/belediyemuratpasa

Ayrıntılı Bilgi İçin İrtibat: G.B.KOÇAR
Telefon No: 0(242)-320 22 22
Web: www.muratpasa-bld.gov.tr
www.twitter.com/MuratpasaBld
EBYS Evrak No : 4837991





T.C.
ANTALYA MURATPAŞA BELEDİYESİ
Emlak ve İstimlak Müdürlüğü

Sayı : E-19761018 - 622.03 - 575
Konu : 28019 ada 1 parsel

18.02.2022

PLAN VE PROJE MÜDÜRLÜĞÜNE

Meydankavağı mahallesi 28019 ada 1 parselin kat yüksekliğinin belirlenmesi ve plan notlarına ilişkin gerekli düzenlemenin **İVEDİ** olarak yapılması hususunda;
Gereğini arz ederim.

Cebrail ODAK
Müdür

Ek : tapu kaydı(1 adet)

MURATPAŞA BELEDİYESİ
PLAN ve PROJE MÜD.

YAZIMIN		Kayıt Tarihi: 18.02.2022			
		Kayıt No: 1206-409			
Sıra No	Nerava, Kurul Görevliligi, Müd. Arz Durumu	Gereği	Birgü	Tarih	İmza
1		+			
2	7.02.2022				
3					

Sr. G. Kow

Emre Ben e plözör meclis kararları için

Emre Ben e plözör meclis kararları için

Bu belge güvenli elektronik imza ile imzalanmıştır.

Belge Doğrulama Kodu:4831942-ODczOTA0NjQ3MzYw Belge Doğrulama Adresi: <https://ebelediye.muratpasa.bel.tr/webportal/webportal/ebyidkontrol.php?ebyid=4831942-ODczOTA0NjQ3MzYw&BelgeviUretenIdare=MuratpaşaBelediyesi&BelgeSavisi=&BelgeDogrulamaKodu=4831942-ODczOTA0NjQ3MzYw>



FENER MAH.TEKELİOĞLU CAD.NO:63
Çağrı Merkezi:444 8 007 (30)hat
e-posta: www.muratpasa-bld.gov.tr
www.facebook.com/belediyemuratpasa

Ayrıntılı Bilgi İçin İrtibat: N.Ö.AKYOL
Telefon No: 0 242 320 22 22
Web: www.muratpasa-bld.gov.tr
www.twitter.com/MuratpasaBld
EBYS Evrak No : 4831942



BU BELGE TOPLAM 2 SAYFADAN OLUŞMAKTADIR BİLGİ AMAÇLIDIR.

Tarih: 18-2-2022-09:28



Tapu Kaydı (Aktif Malikler için Detaysız - ŞBi yok)


TAPU KAYIT BİLGİSİ

Zemin Tipi:	AnaTasınmaz	Ada/Parsel:	28019/1
Taşınmaz Kimlik No:	80105764	AT Yüzölçüm(m2):	4454.53
İl/İlçe:	ANTALYA/MURATPAŞA	Bağımsız Bölüm Nitelik:	
Kurum Adı:	Muratpaşa	Bağımsız Bölüm Brüt Yüzölçümü:	
Mahalle/Köy Adı:	MEYDANKAVAĞI Mah.	Bağımsız Bölüm Net Yüzölçümü:	
Mevkii:	-	Blok/Kat/Giriş/BBNo:	
Çift/Sayfa No:	2/184	Arsa Pay/Payda:	
Kayıt Durum:	Aktif	Ana Tasınmaz Nitelik:	arsa

MÜLKİYET BİLGİLERİ

(Hisse) Sistem No	Malik	El Birliği No	Hisse Pay/ Payda	Metrekare	Toplam Metrekare	Edinme Sebebi-Tarih-Yevmiye	Terkin Sebebi-Tarih-Yevmiye
232041131	(SN:2858577) MURATPAŞA BELEDİYESİ VKN:6240022809	-	1/1	4454.53	4454.53	İmar (TSM) 01-02-2013 3541	-

Bu belgeyi akıllı telefonunuzdan karekod tarama programları ile aşağıdaki barkodu taratarak;
veya Web Tapu anasayfasından (<https://webtapu.tkgm.gov.tr> adresinden) IMQJyKx0h_M kodunu Online İşlemler alanına yazarak doğrulayabilirsiniz.

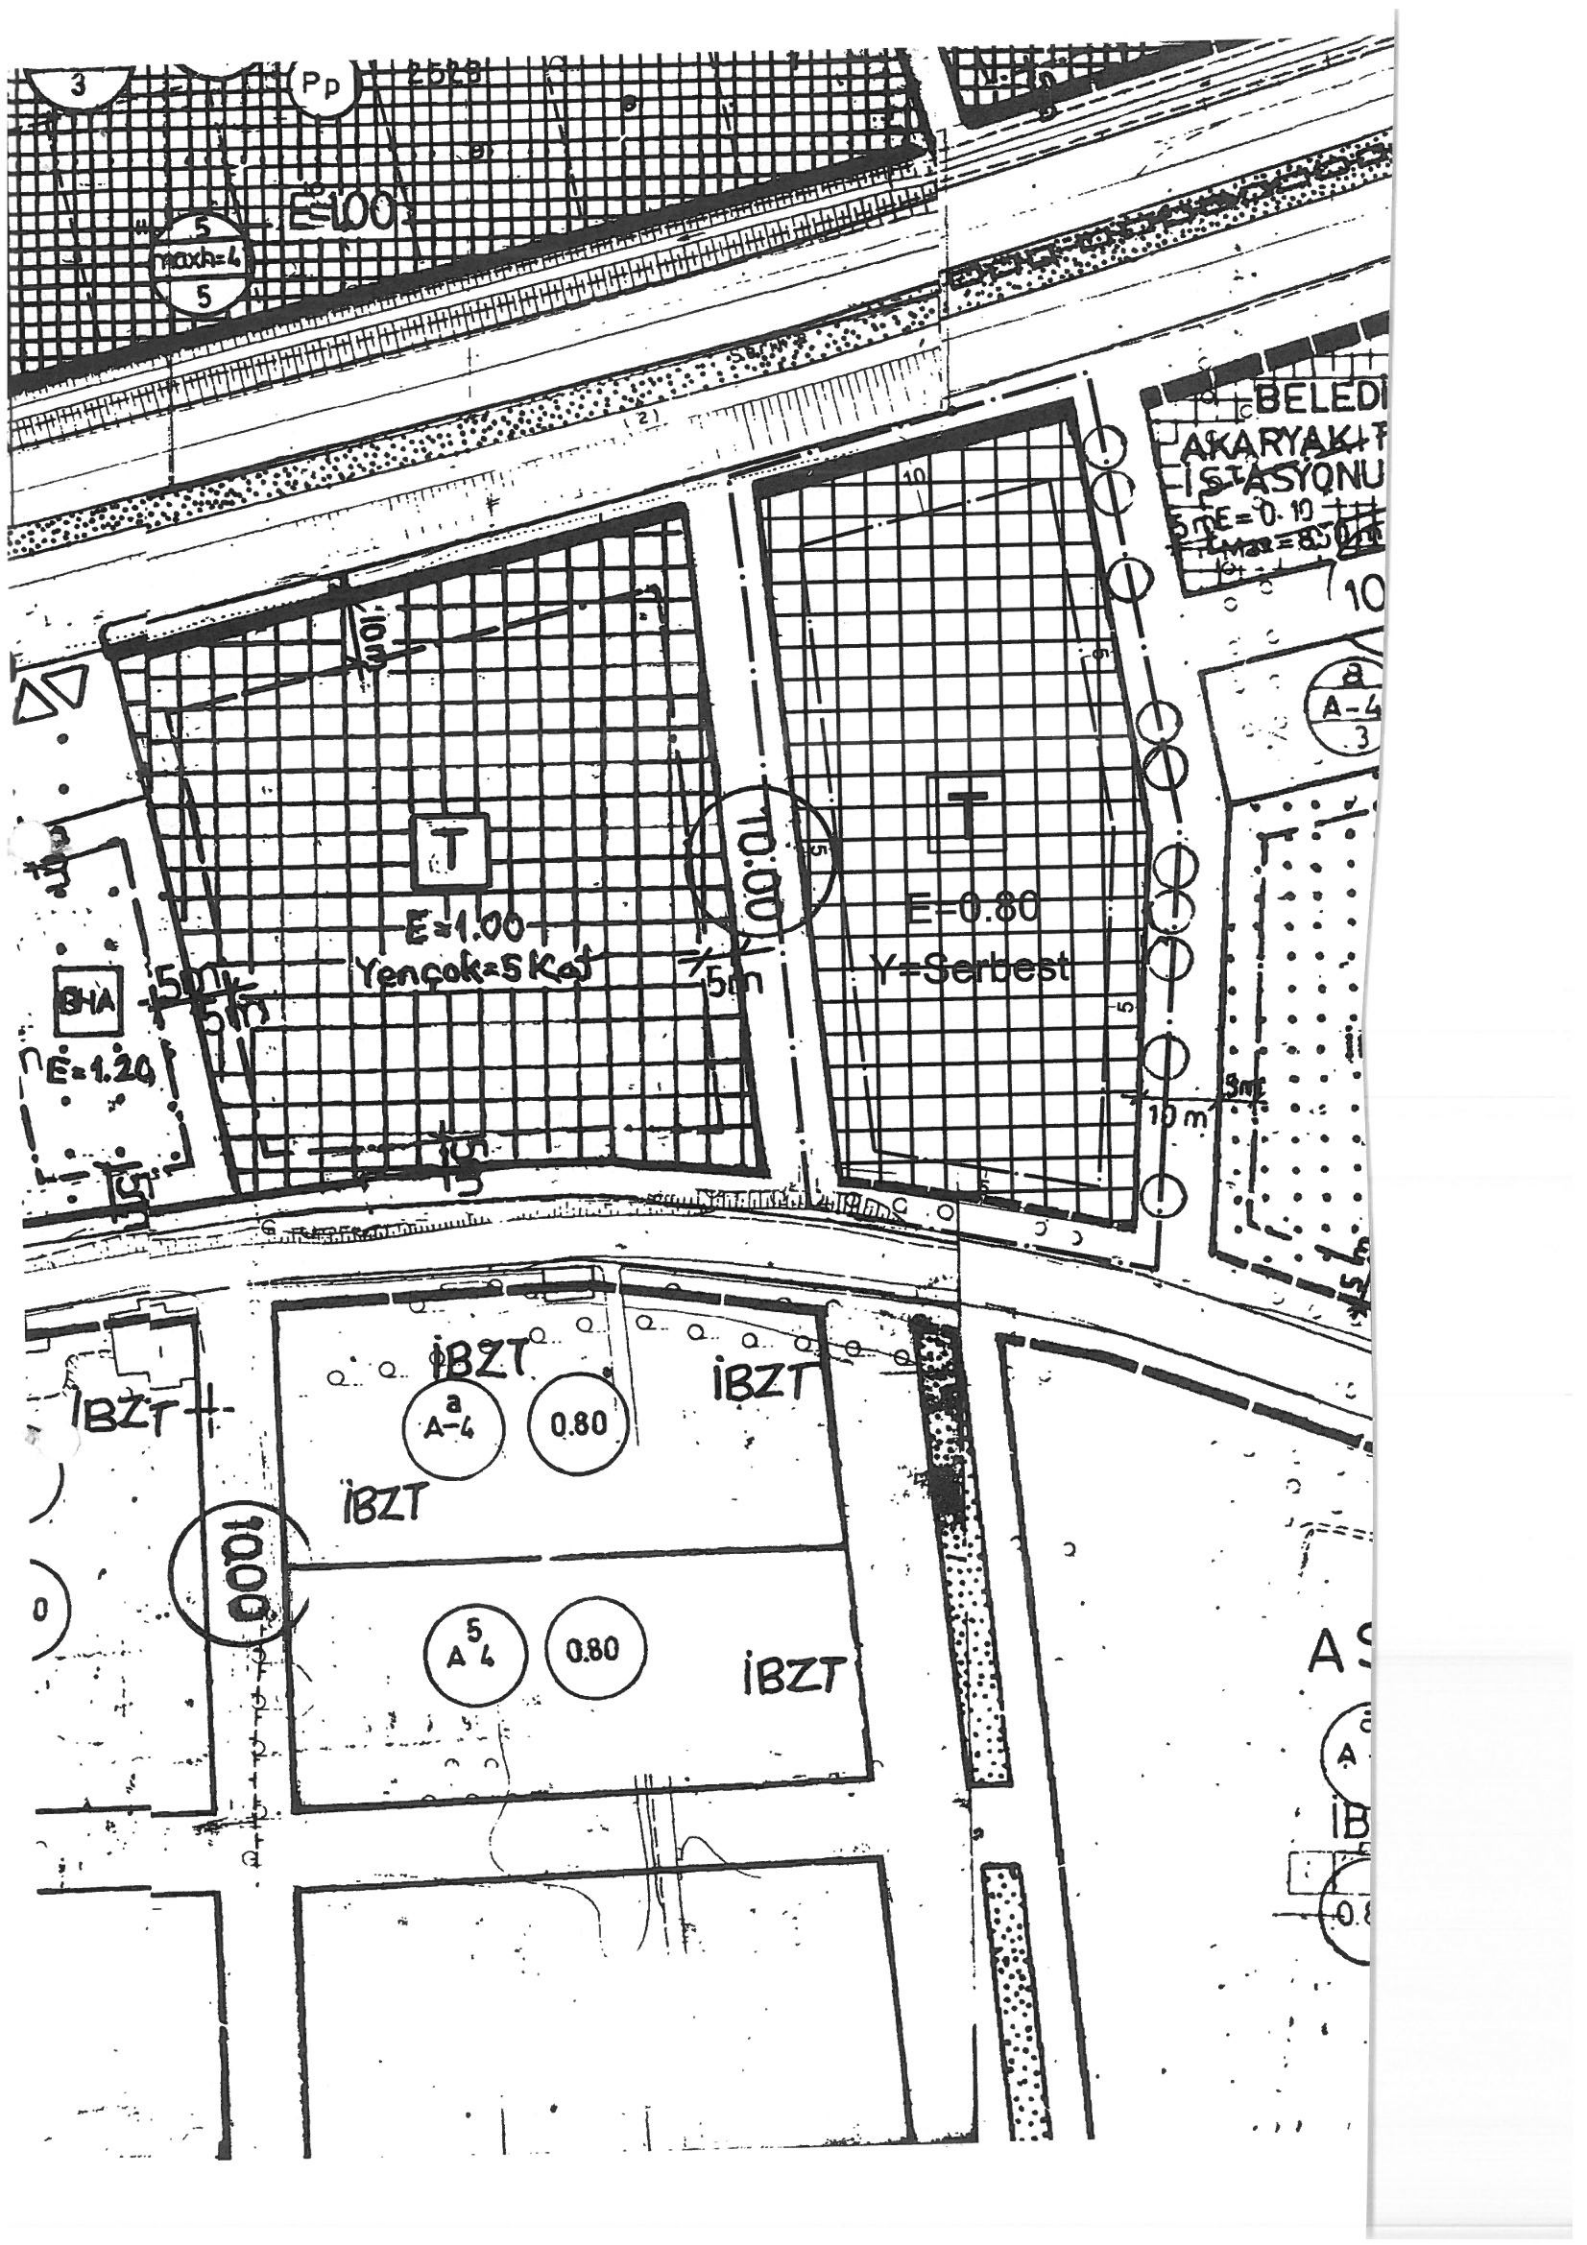

Pp
E=100

BELEDİYE
AKARYAKIT
İSTASYONU
E=0.10
Max=8.00

T

E=1.00
Yençok=5Kaf

E=0.80
Y=Serbest

BHA
E=1.20

A-4
3

IBZT

IBZT

IBZT

IBZT

1000

a
A-4 0.80

5
A-4 0.80

A-4

A-4
IBZT
0.80

